


PLAN ORIENTACYJNY - SKALA 1:10000

„XXXVIII Bieg Słowiański” - ulica Słowiańska

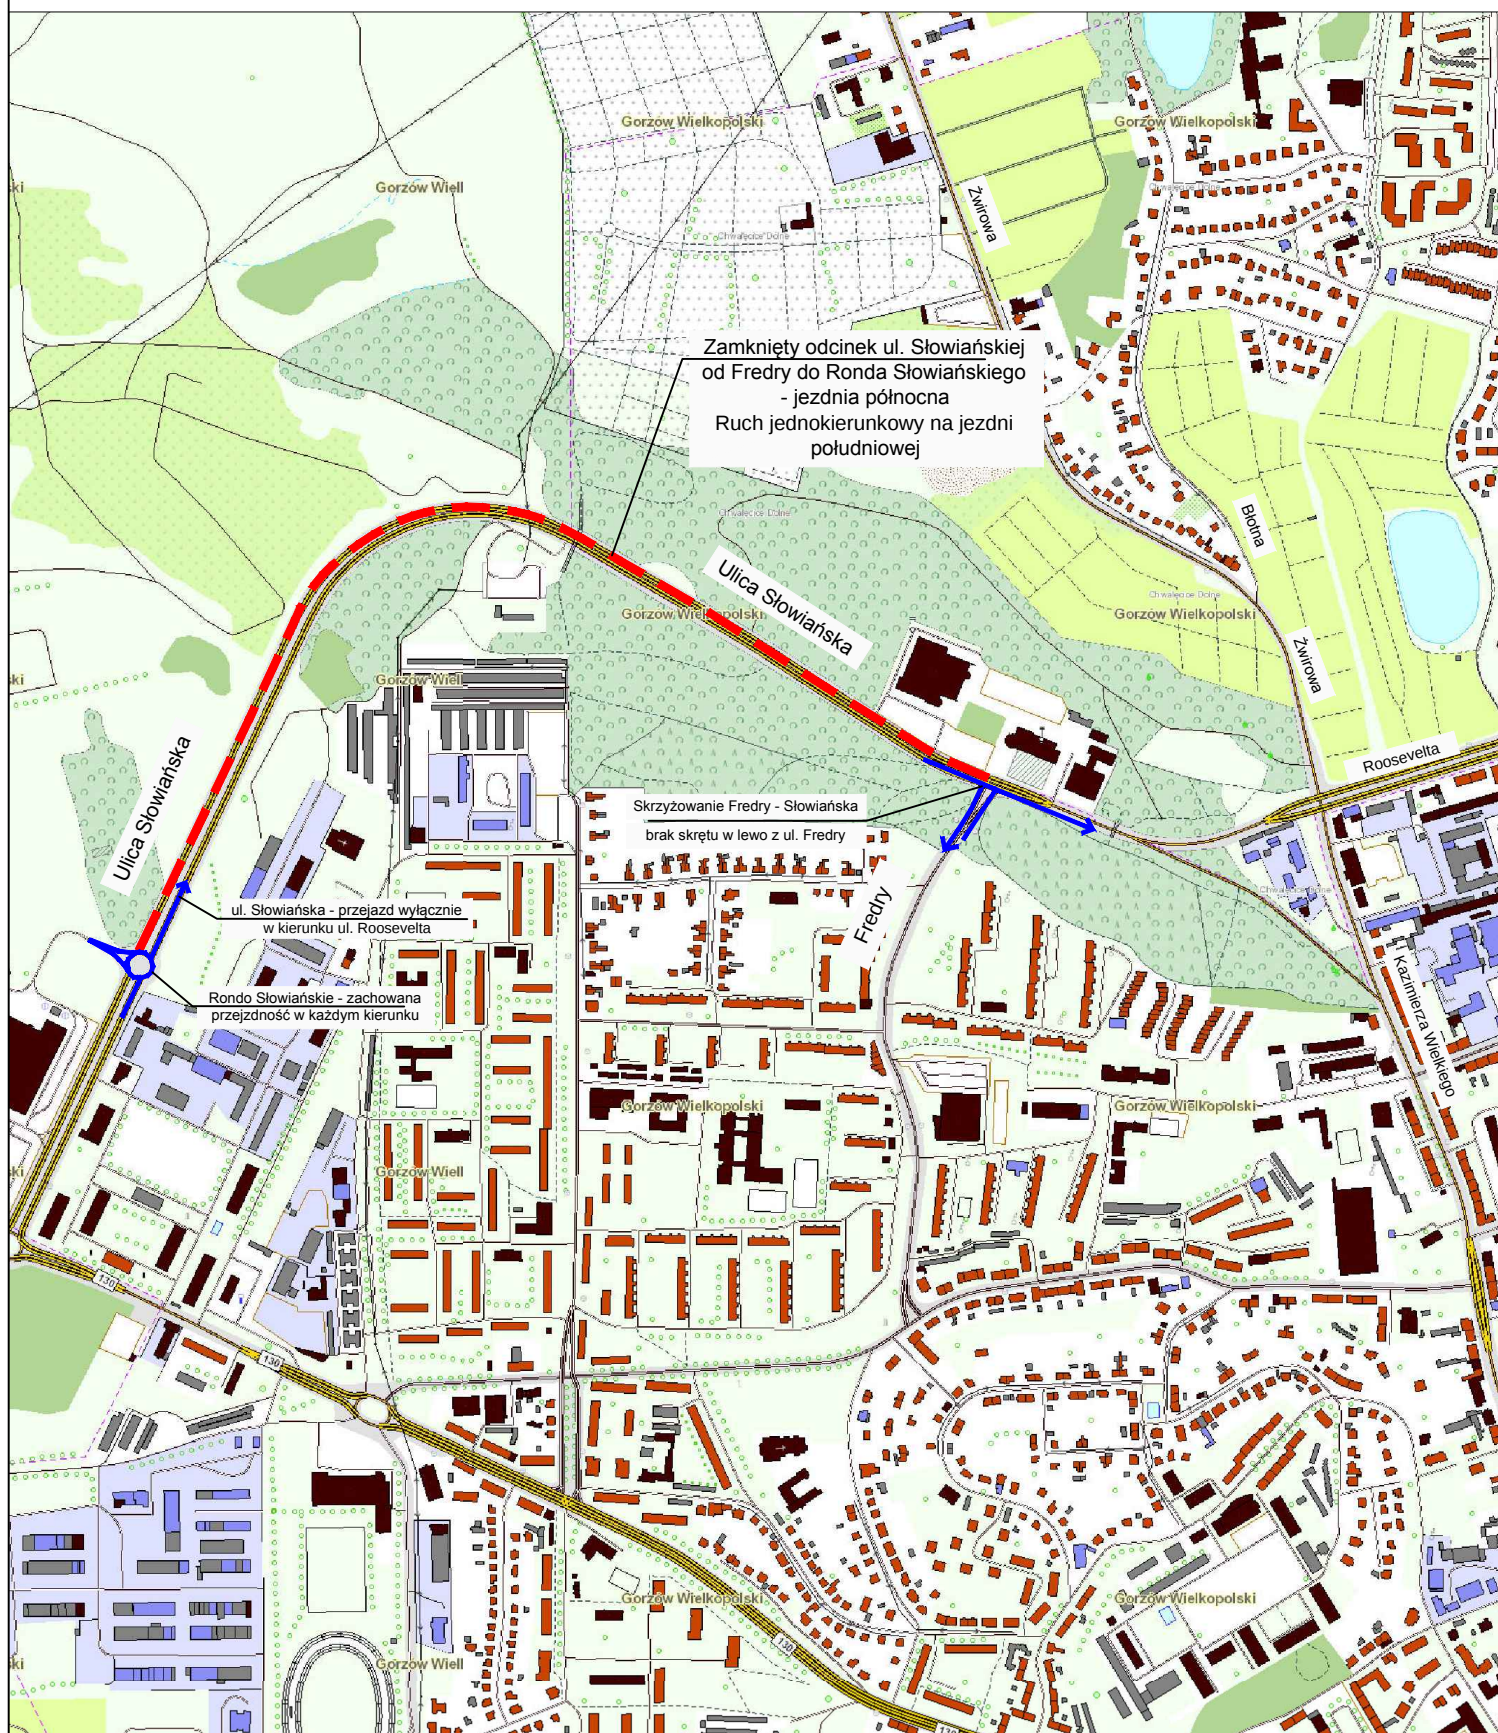

- Trasa biegu - ulice wyłączone z ruchu (jezdnia północna ul. Słowiańskiej)
- Ulice i skrzyżowania ze zmienioną organizacją ruchu