


**Modernizacja deptaku przy ul. Hawelańskiej
wraz z ulicą Hawelańską/Wielniany Rynek
SKALA 1:2000**

**Opracowanie:
Rafał Krajczyński**

Szczegół miejsc postojowych 1:1000



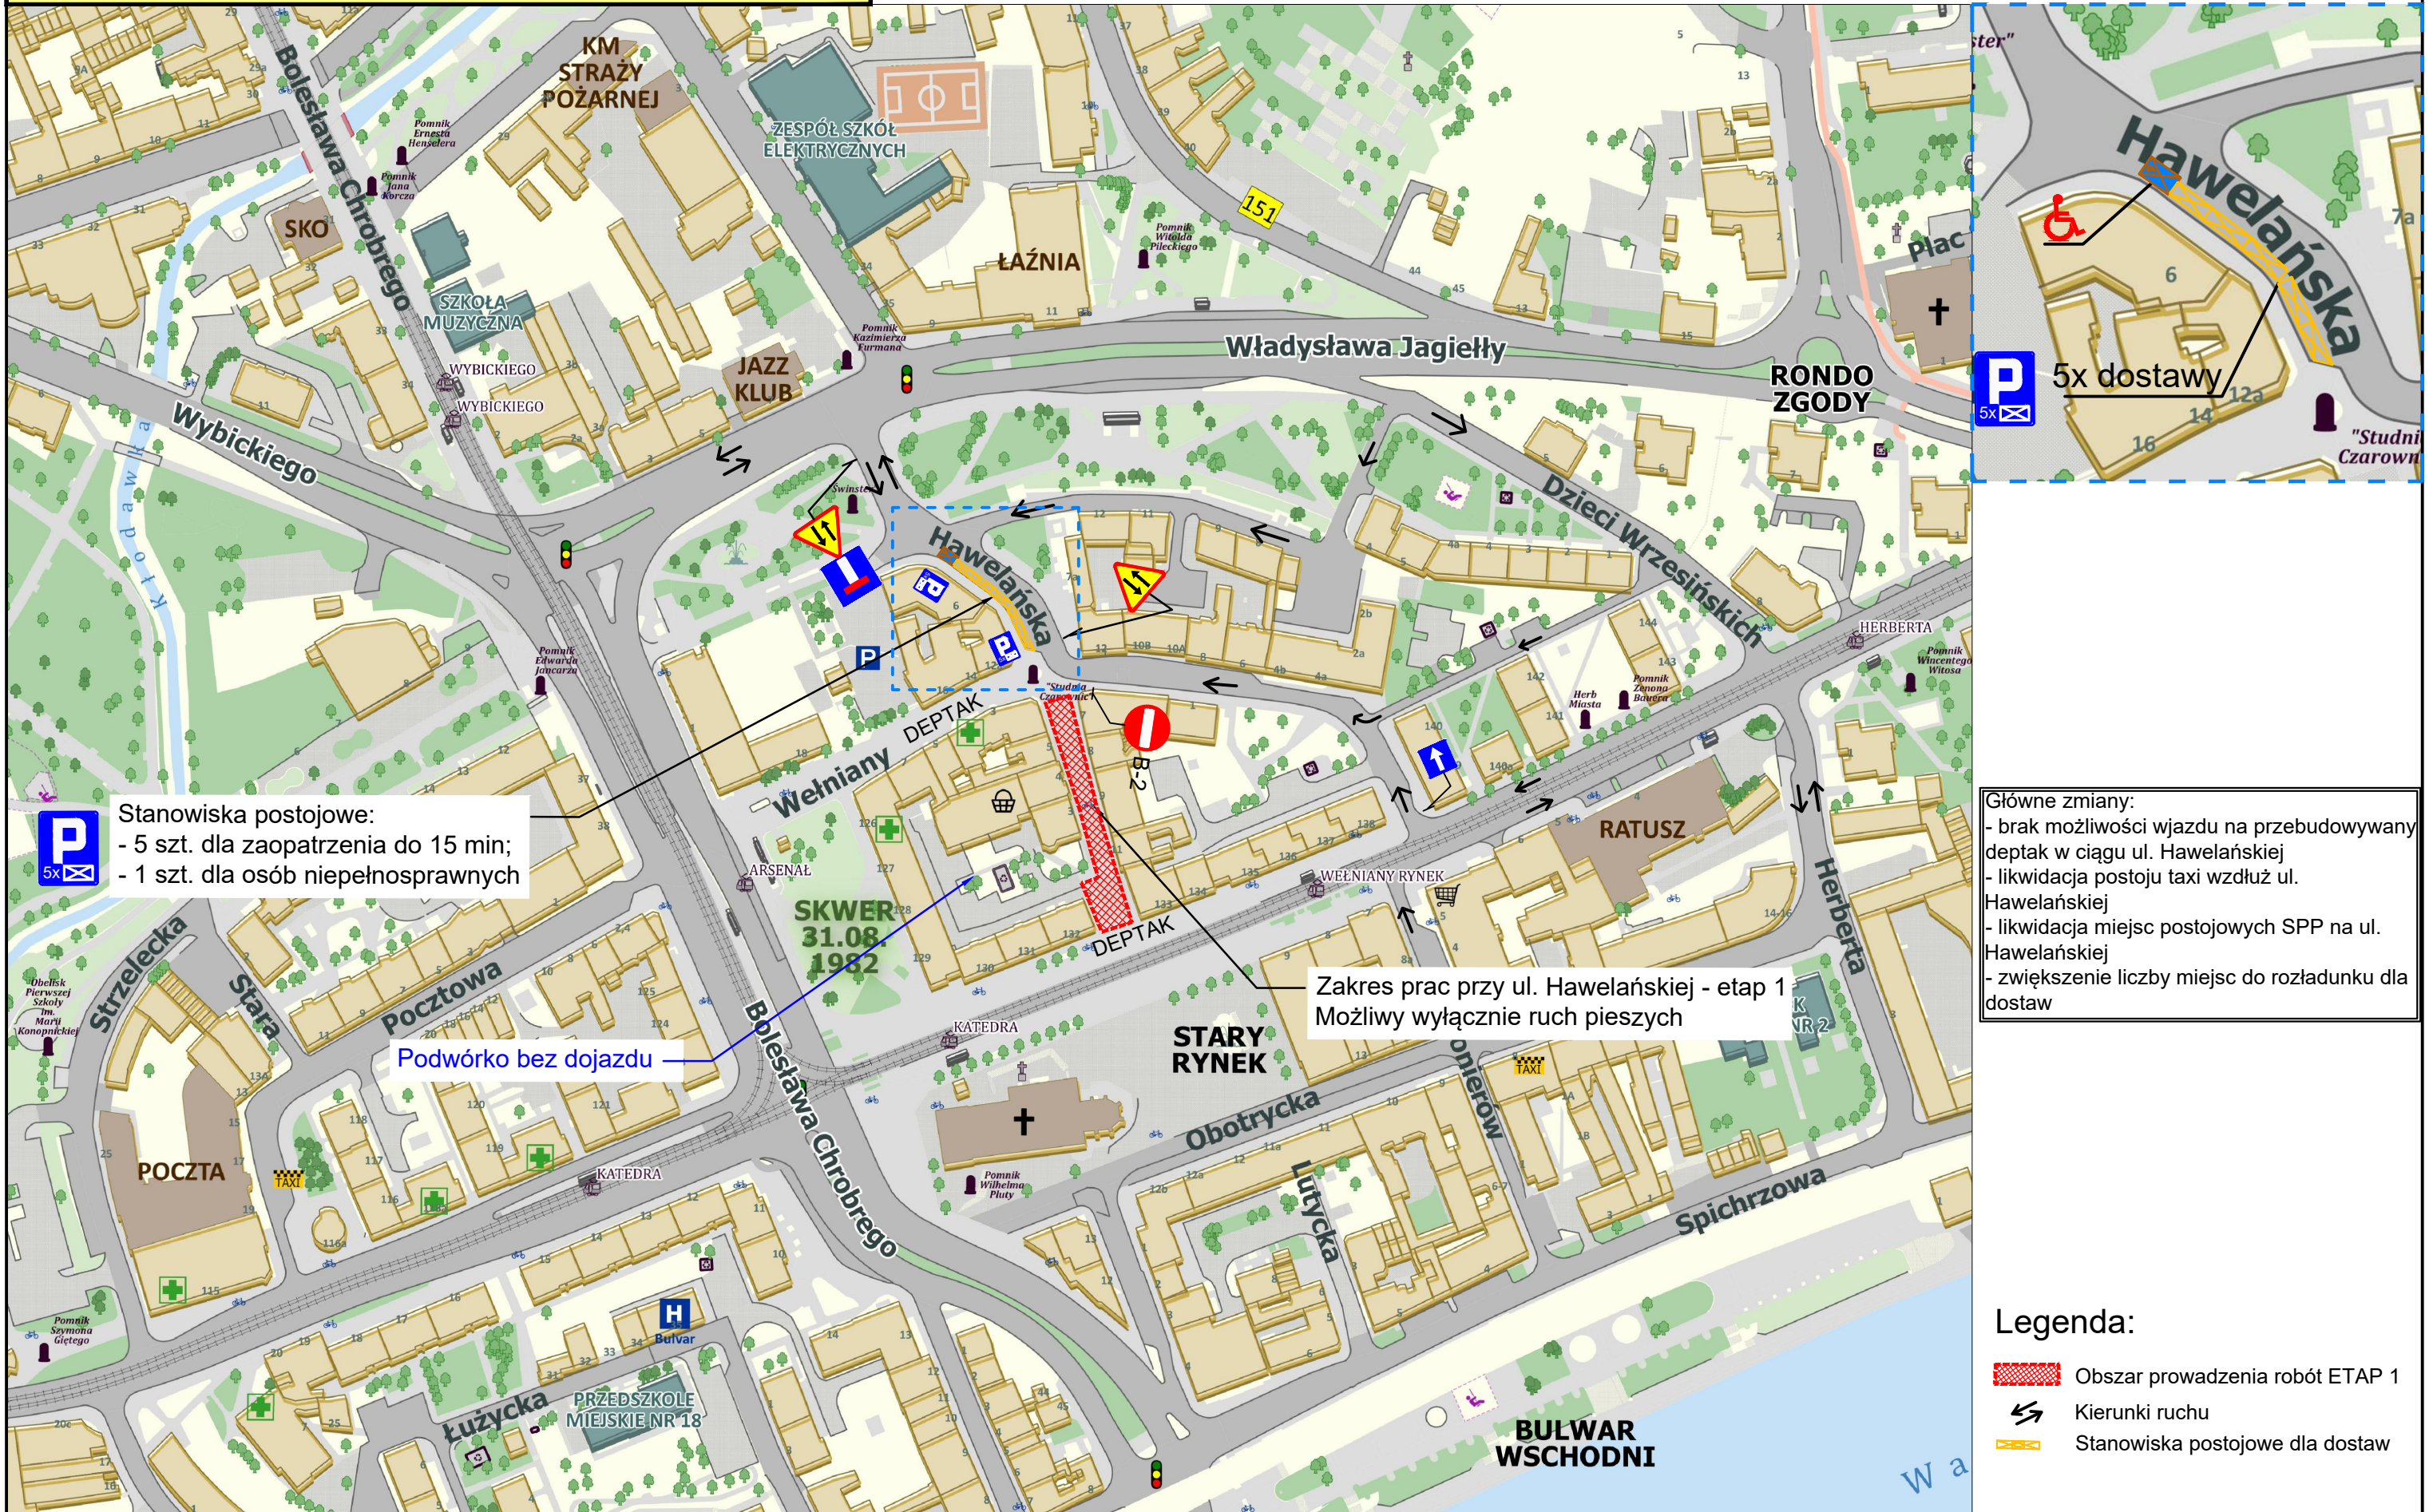


Stanowiska postojowe:
- 5 szt. dla zaopatrzenia do 15 min;
- 1 szt. dla osób niepełnosprawnych

Podwórko bez dojazdu

Zakres prac przy ul. Hawelańskiej - etap 1
Możliwy wyłącznie ruch pieszych

Główne zmiany:
- brak możliwości wjazdu na przebudowywany deptak w ciągu ul. Hawelańskiej
- likwidacja postoju taxi wzdłuż ul. Hawelańskiej
- likwidacja miejsc postojowych SPP na ul. Hawelańskiej
- zwiększenie liczby miejsc do rozładunku dla dostaw

Legenda:

-  Obszar prowadzenia robót ETAP 1
-  Kierunki ruchu
-  Stanowiska postojowe dla dostaw