


**ZMIANA ORGANIZACJI RUCHU od 28.11.2019 r. (czwartek)**

ul. Myśluborska i Rondo Europejskie

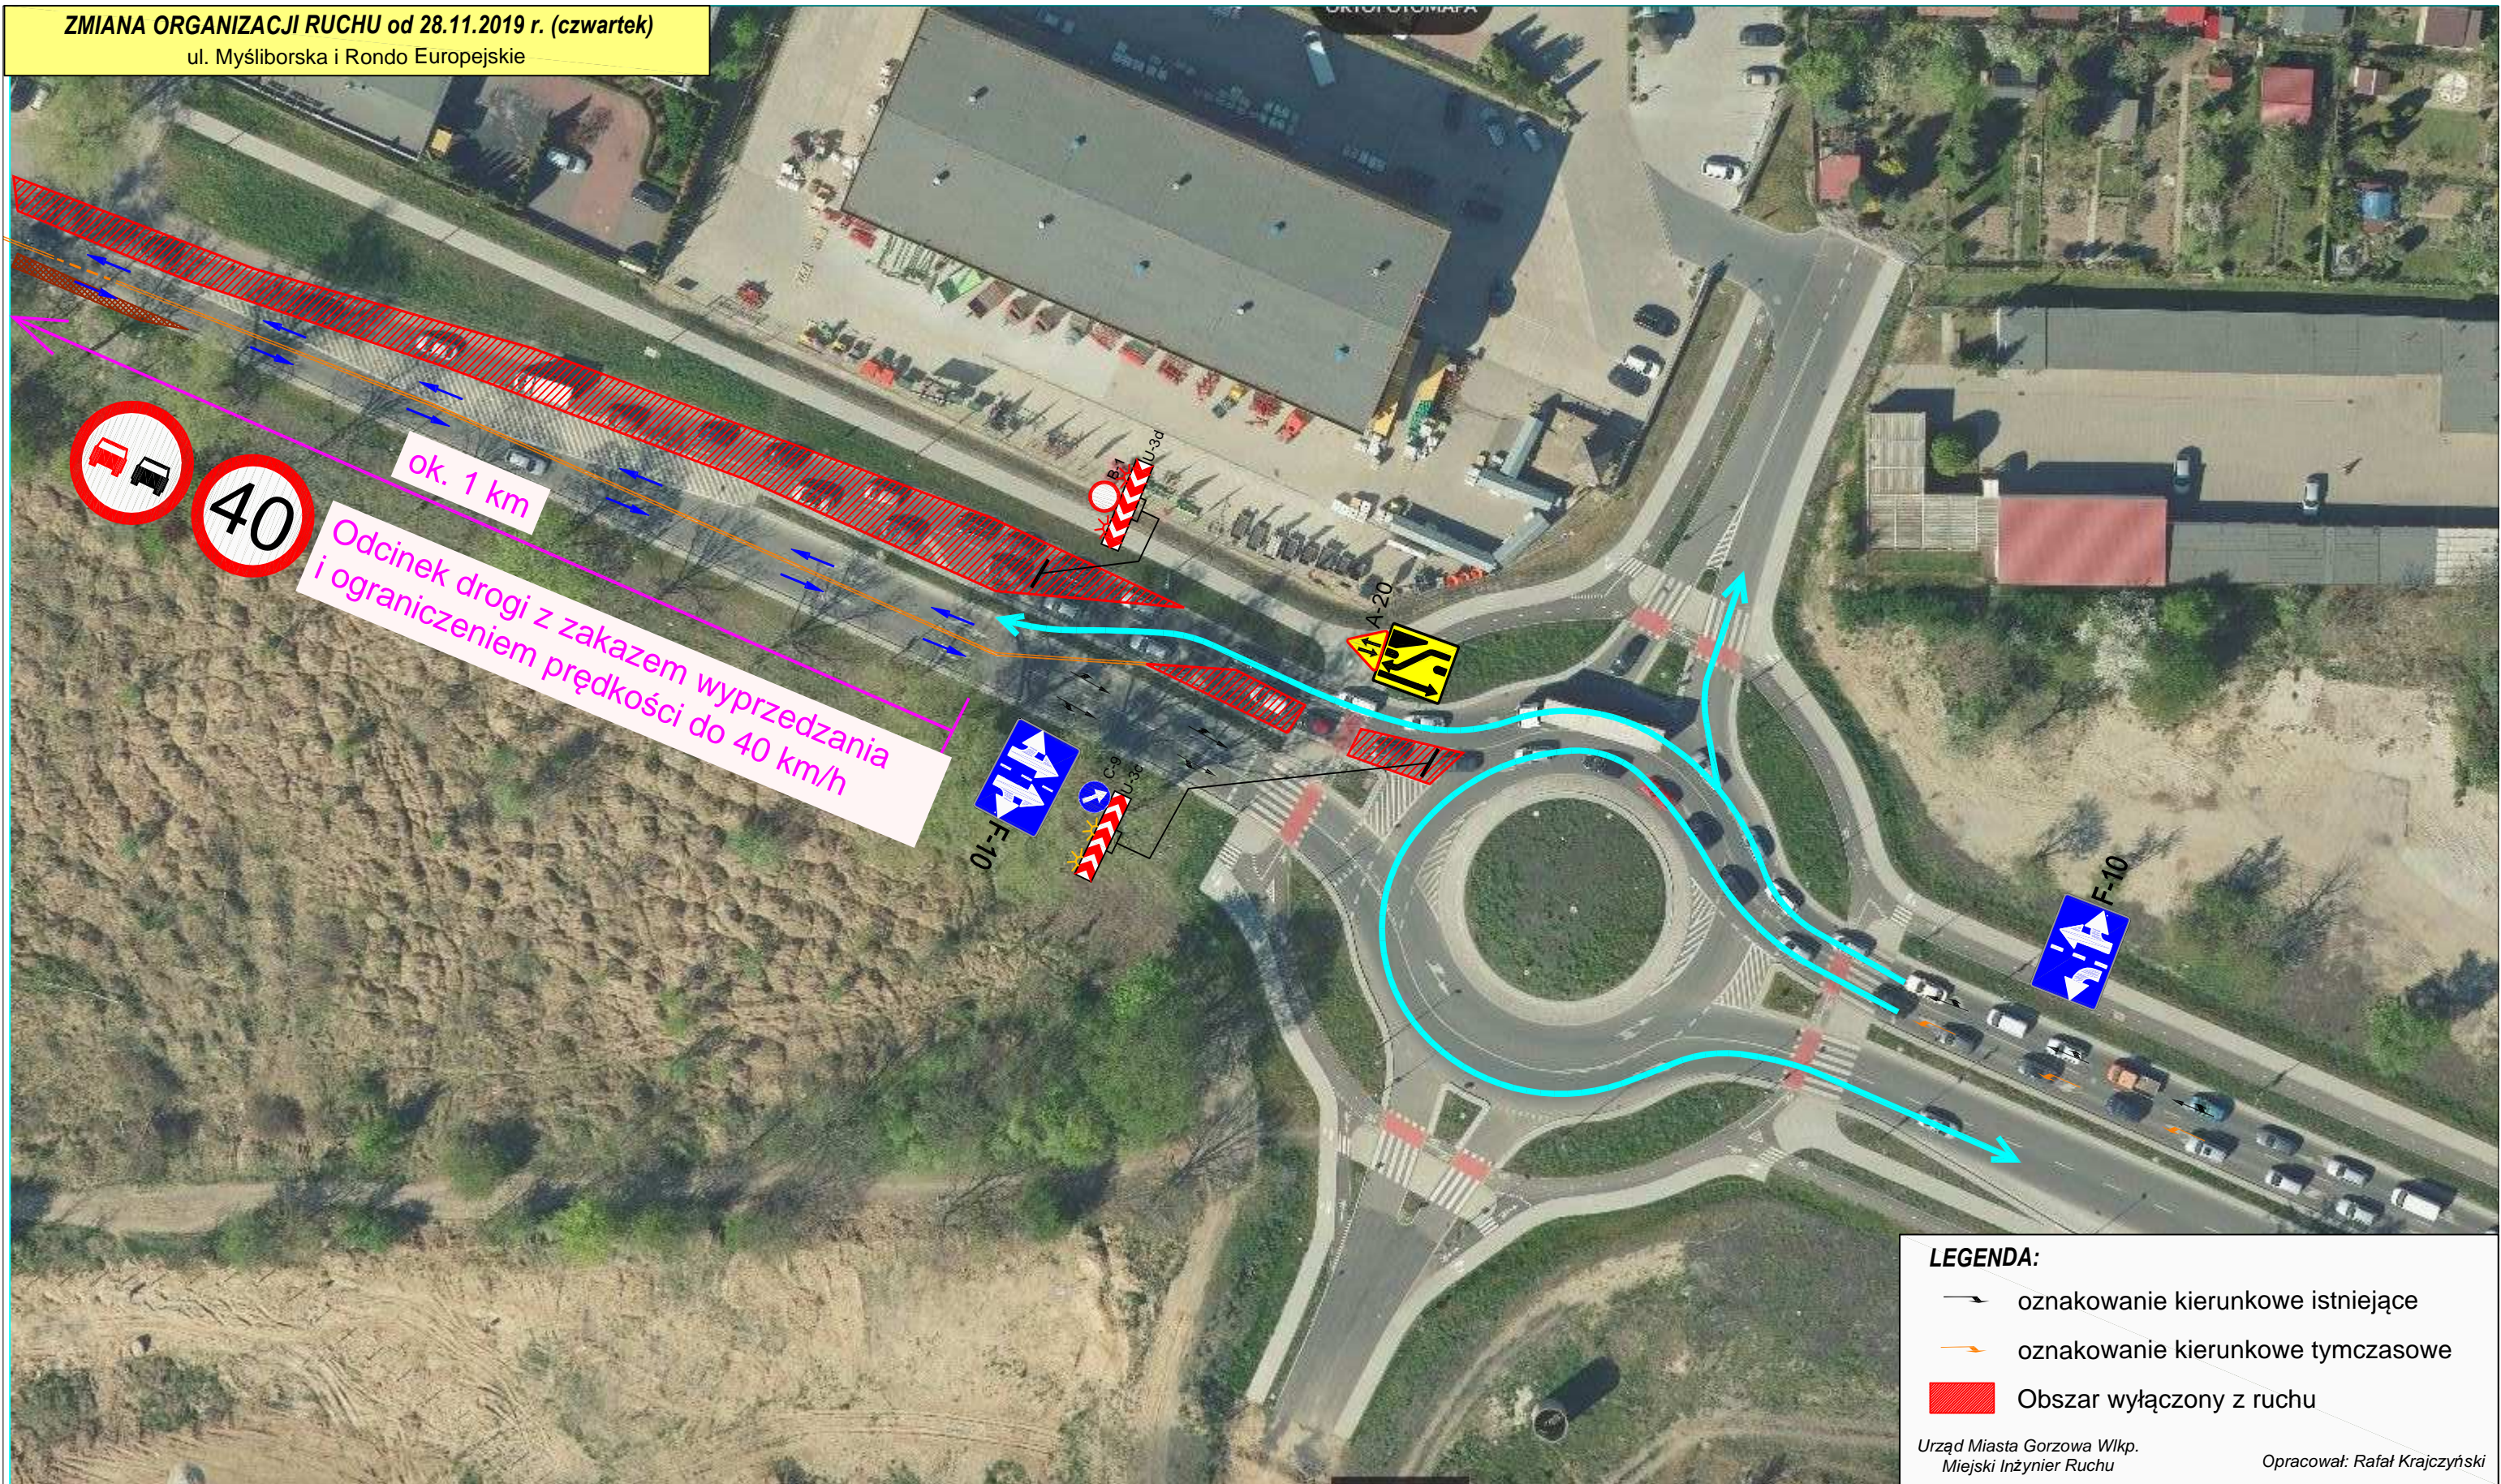

**LEGENDA:**

- oznakowanie kierunkowe istniejące
- oznakowanie kierunkowe tymczasowe
- Obszar wyłączony z ruchu

Urząd Miasta Gorzowa Wlkp.  
Miejski Inżynier Ruchu

Opracował: Rafał Krajczyński