
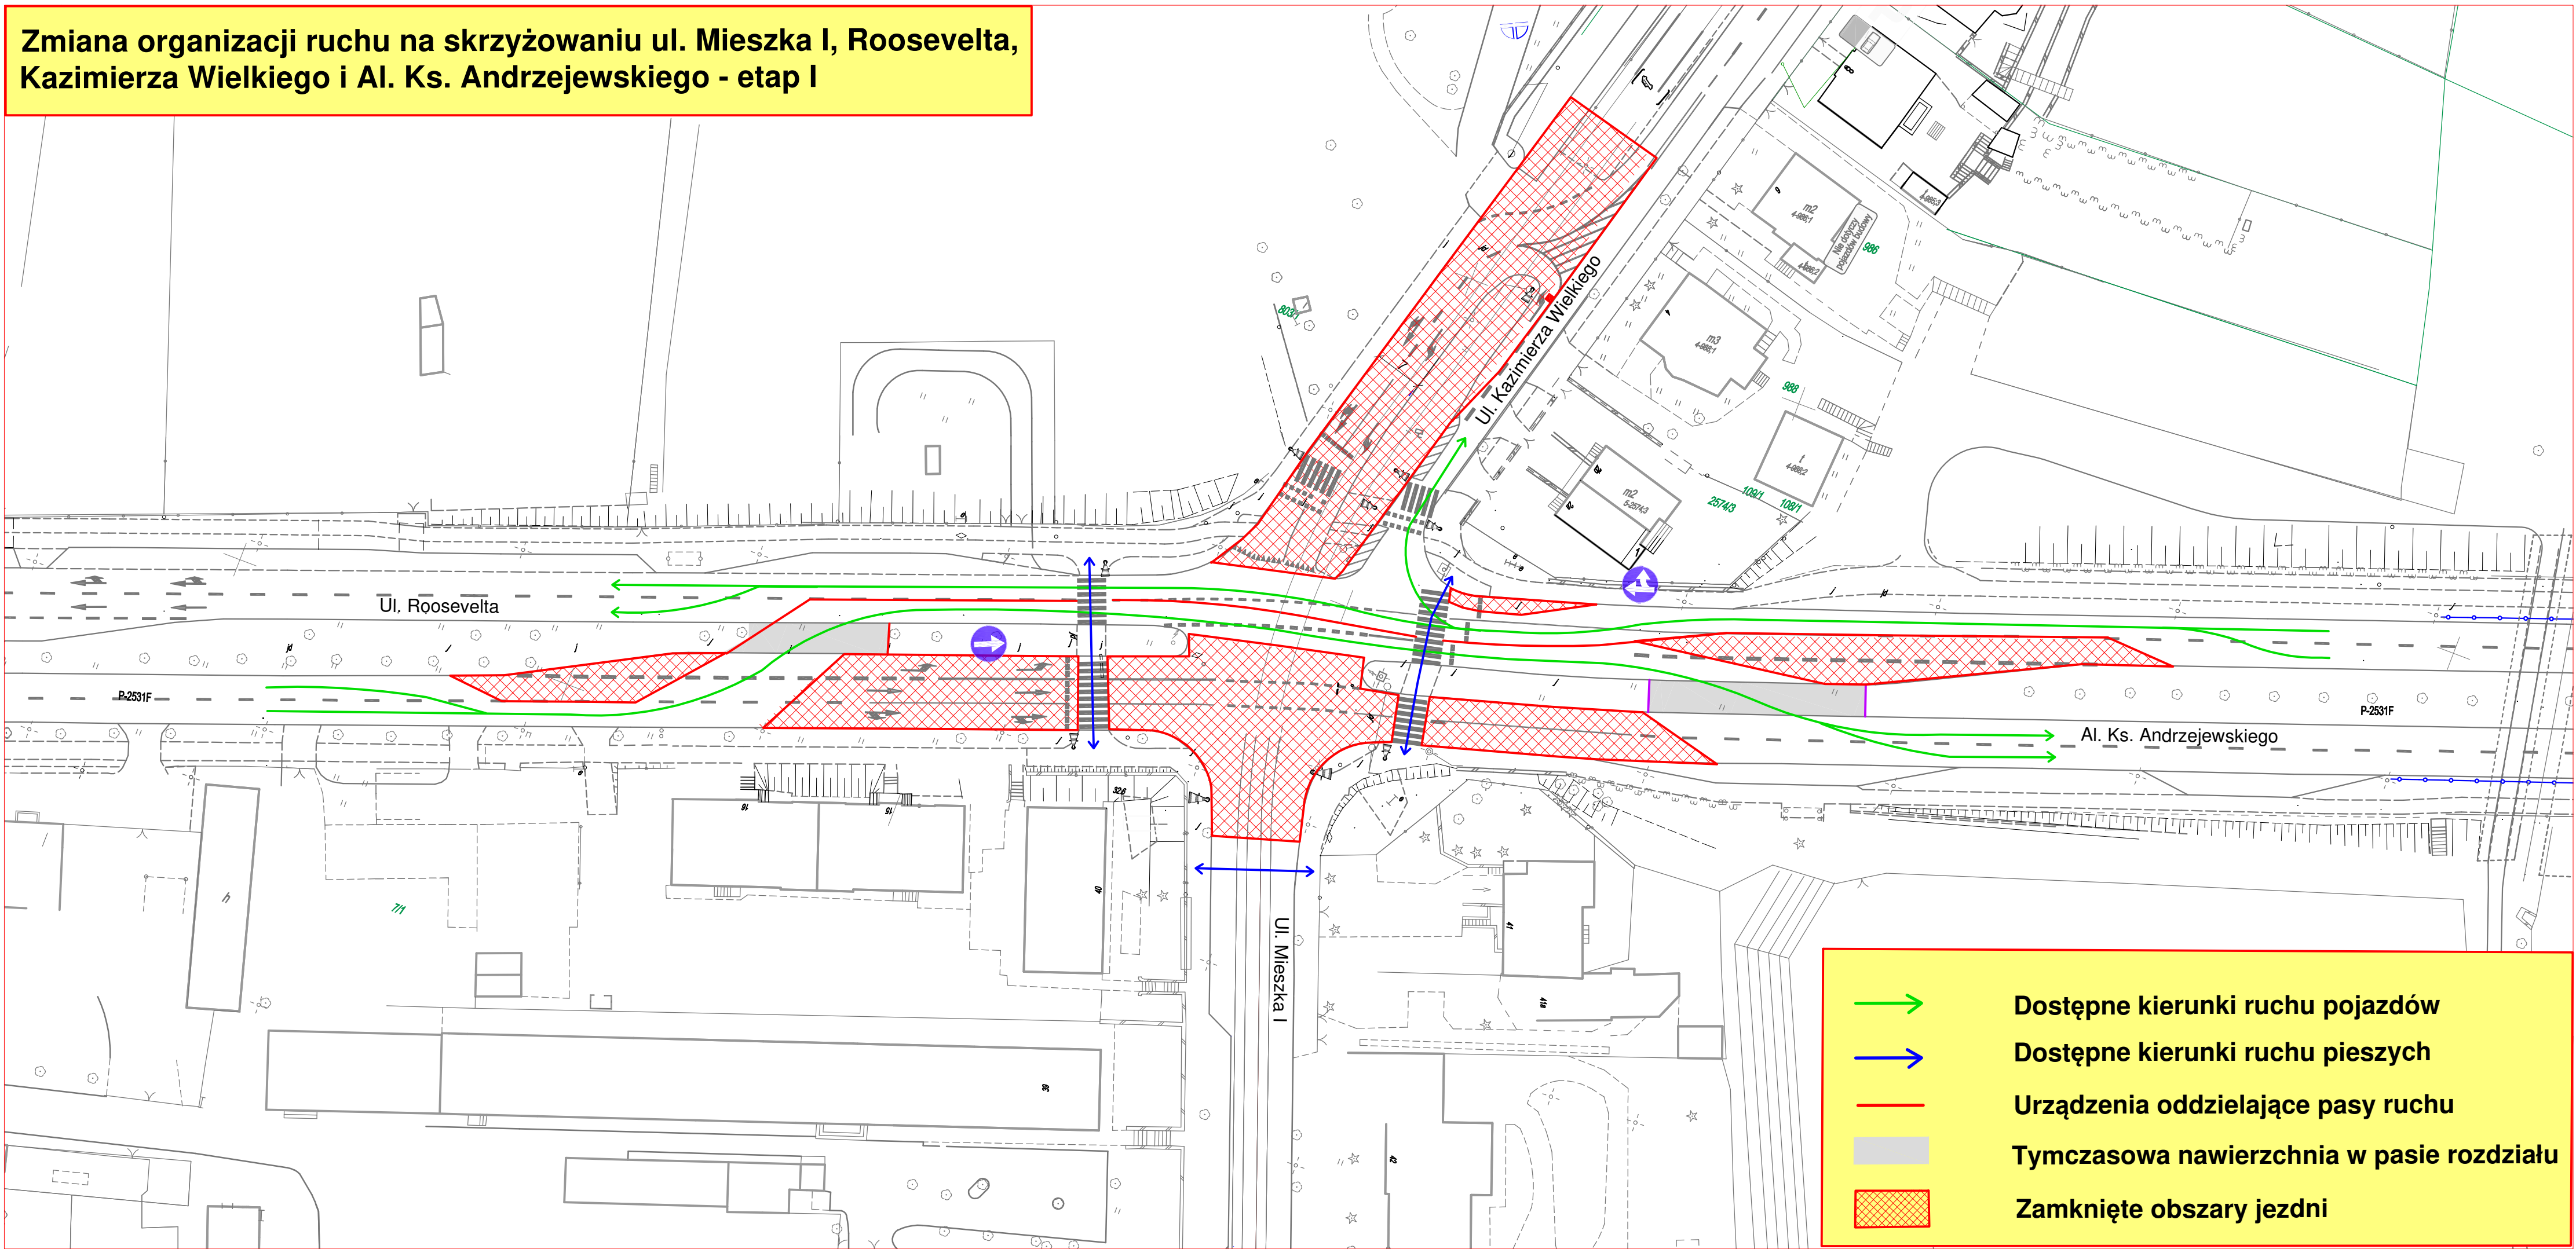
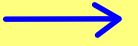


Zmiana organizacji ruchu na skrzyżowaniu ul. Mieszka I, Roosevelta, Kazimierza Wielkiego i Al. Ks. Andrzejewskiego - etap I

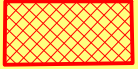

	Dostępne kierunki ruchu pojazdów
	Dostępne kierunki ruchu pieszych
	Urządzenia oddzielające pasy ruchu
	Tymczasowa nawierzchnia w pasie rozdziału
	Zamknięte obszary jezdni