


PLAN ORIENTACYJNY - SKALA 1:2000
Przebudowa skrzyżowania ulic Bolesława Chrobrego - Wybickiego - Władysława Jagiełły
24/25.03.2022 - 27.03.2022

Najistotniejsze zmiany w organizacji ruchu :
- zamknięcie częściowe skrzyżowania ulic Władysława Jagiełły - Bolesława Chrobrego - Wybickiego z brakiem przejazdu w ciągu Władysława Jagiełły - Wybickiego;
- otwarcie obu jezdni ul. Bolesława Chrobrego pomiędzy ul. Władysława Jagiełły i Sikorskiego;
- wyznaczenie objazdów dla ruchu ogólnego oraz autobusów MZK ;
- odwrócenie kierunku ruchu na zachodniej jezdni ul. Bolesława Chrobrego od Pocztovej do Sikorskiego.

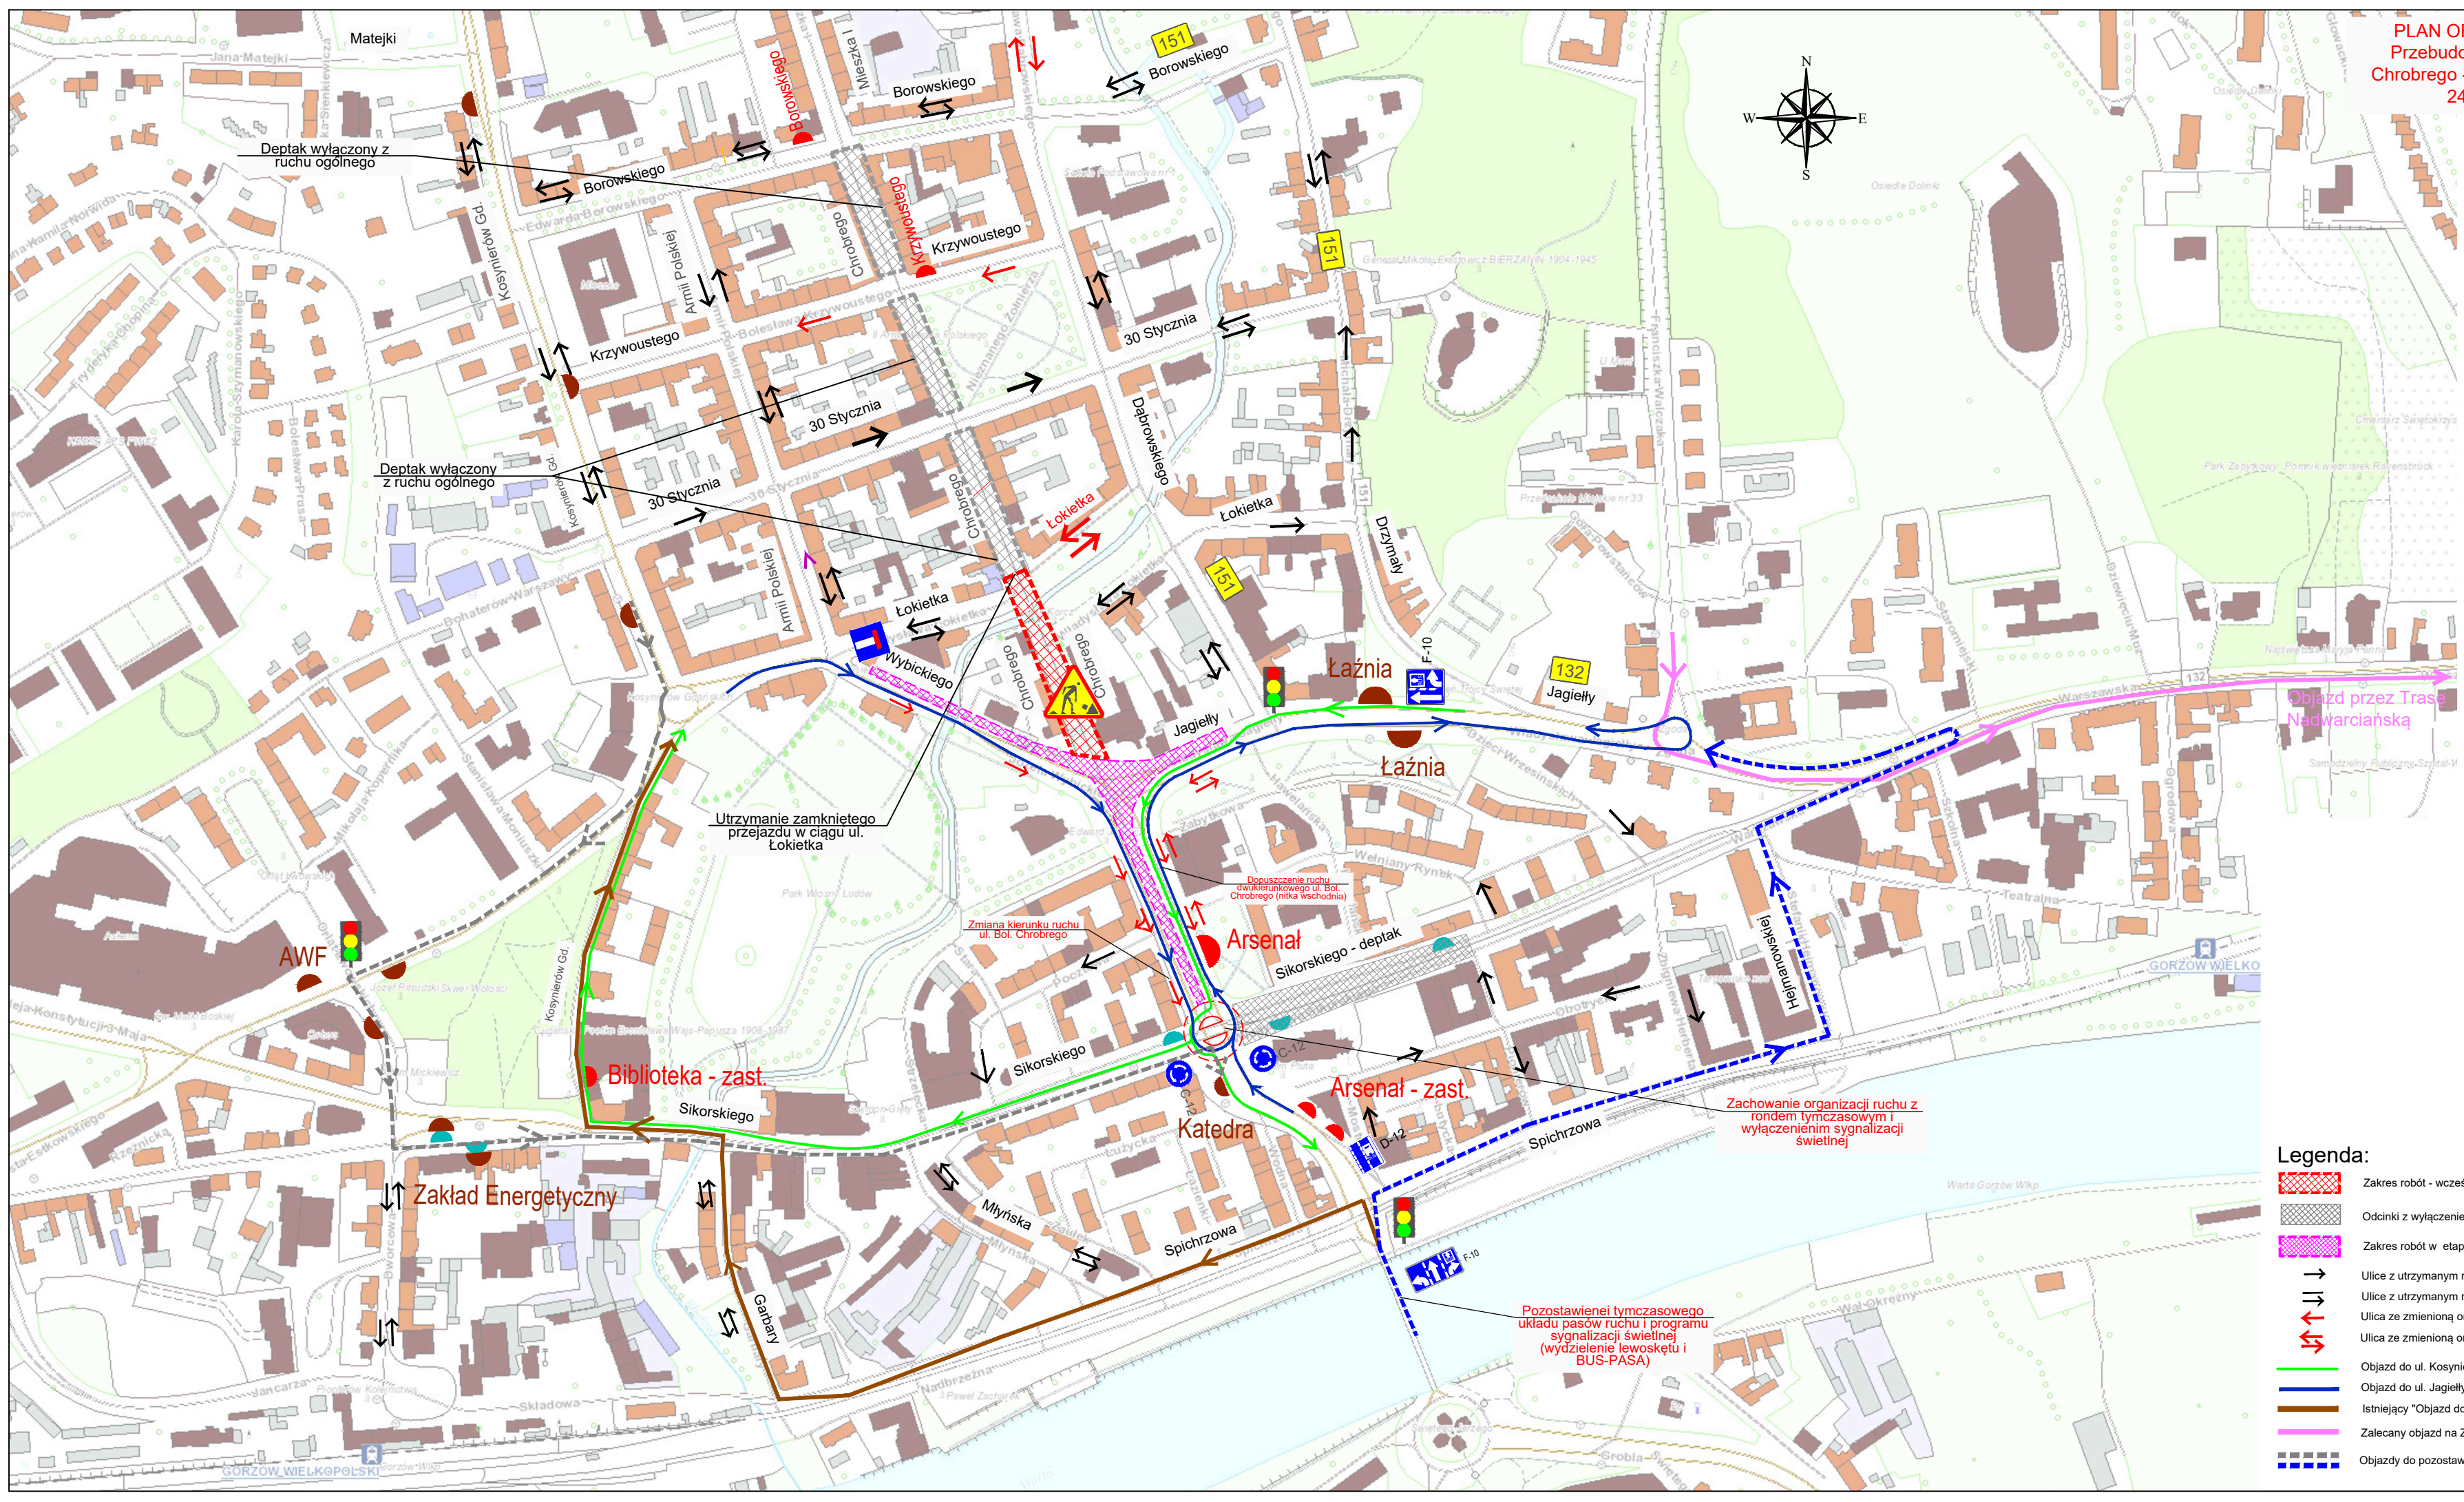

- Legenda:**
- Zakres robót - wcześniejsze etapy (wyłączone z ruchu drogi)
 - Odcinki z wyłączeniem ruchu kołowego - deptaki
 - Zakres robót w etapie 4C (skrzyżowanie Chrobrego - Wybickiego - Jagiełły)
 - Ulice z utrzymanym ruchem jednokierunkowy
 - Ulice z utrzymanym ruchem dwukierunkowy
 - Ulica ze zmienioną organizacją ruchu - ruch jednokierunkowy
 - Ulica ze zmienioną organizacją ruchu - ruch dwukierunkowy
 - Objazd do ul. Kosynierów Gdynicki, Łokietka i mostu Staromiejskiego - etap 4c
 - Objazd do ul. Jagiełły i Dąbrowskiego - etap 4c
 - Istniejący "Objazd do Kosynierów Gd. i os. Staszica" z mostu Staromiejskiego
 - Zalecany objazd na Zawarcie z ul. Walczaka
 - Objazdy do pozostawienia z poprzedniego etapu