

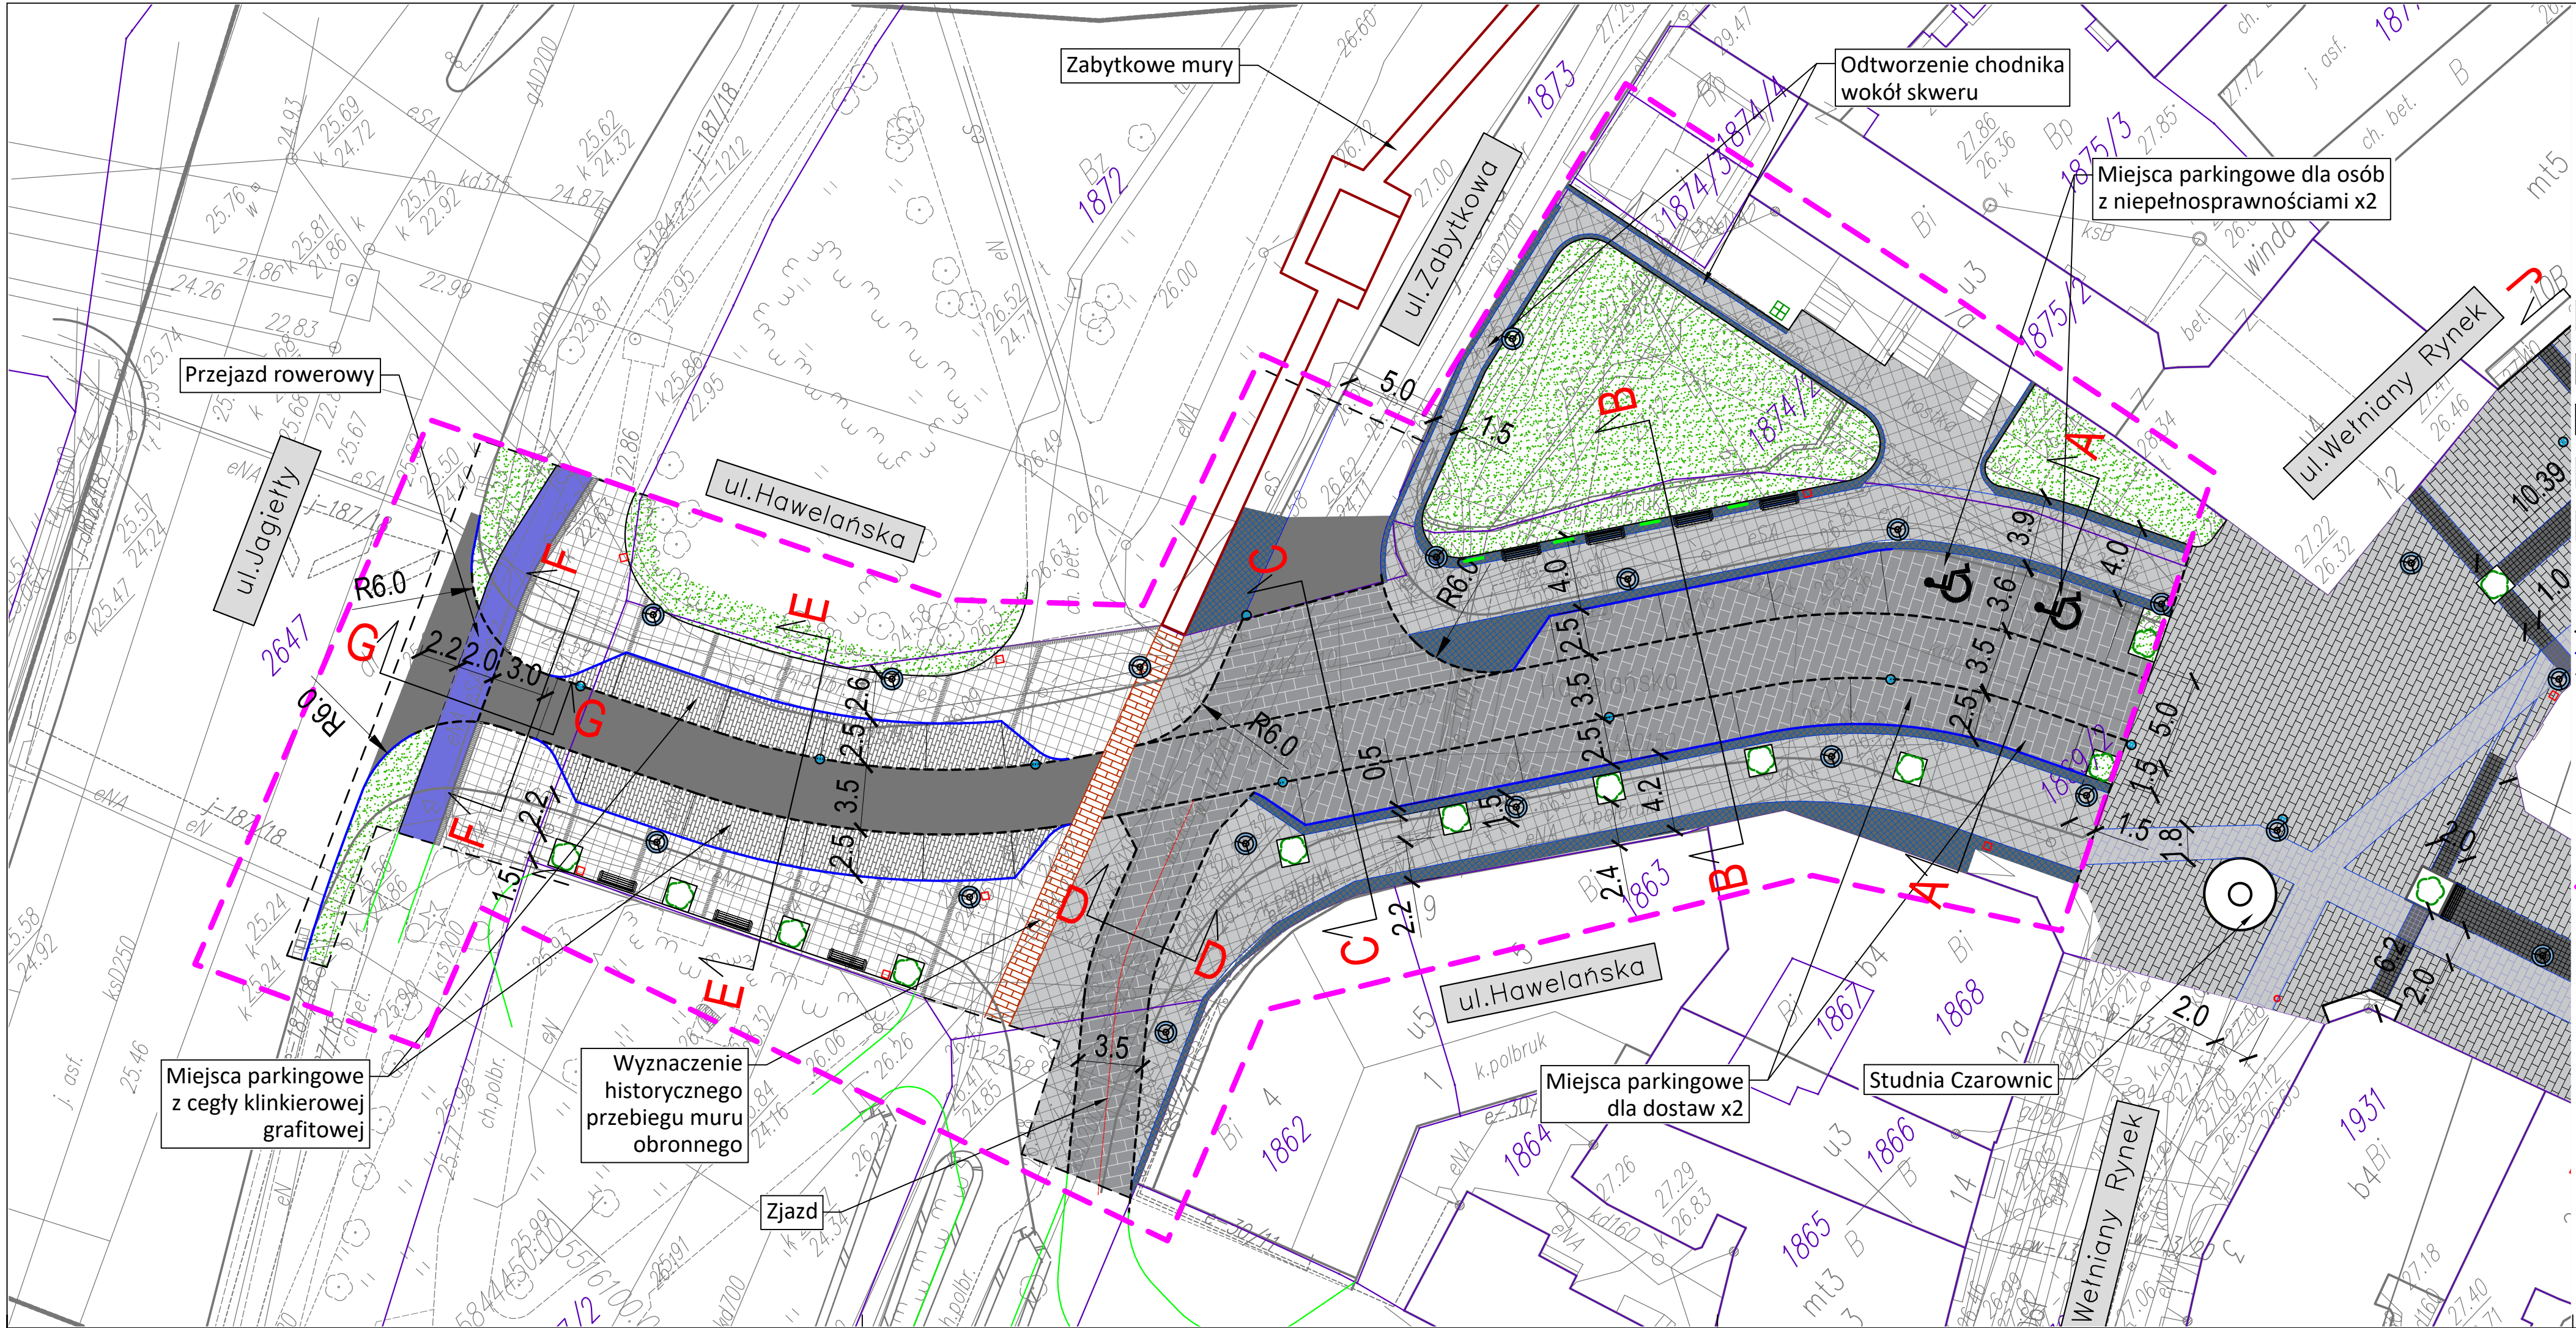
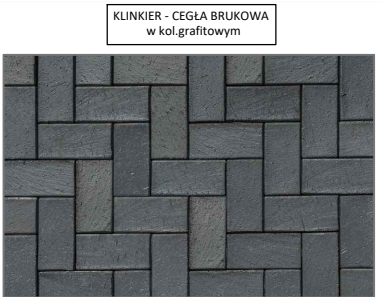


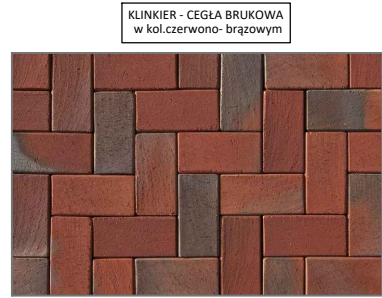

LEGENDA
BRANŻA DROGOWA

- nawierzchnia jezdni (bitumiczna)
- nawierzchnia odwzorowująca przebieg muru obronnego z klinkieru - cegła brukowa 24x12 cm w kolorze czerwono-brązowym
- nawierzchnia miejsc parkingowych z klinkieru - cegła brukowa 24x12 cm w kolorze grafitowym
- nawierzchnia chodnika z płyt granitowych płomieniowanych 50x50 cm uzupełniona pasami z klinkieru - cegła brukowa 24x12 cm w kolorze grafitowym
- nawierzchnia jezdni, zjazdów i miejsc parkingowych z kostki brukowej uszlachetnionej 22,5x15 cm w kolorze grafitowym
- nawierzchnia chodnika z płyt betonowych 50x50 cm
- nawierzchnia z kostki kamiennej 8/11 cm (wybrukowania przy nawierzchniach z płyt betonowych)
- nawierzchnia bitumiczna drogi dla rowerów
- zieleni (miejsc przeznaczone na obsiew trawą i nowe nasadzenia krzewów lub/i bylin)
- miejsca nasadzeń drzew bezpośrednio w gruncie (rabata 1,5x1,5 m w poziomie chodnika wraz z ozdobną kratą wokół pnia drzewa)
- opornik kamienny (15x20 cm) zatopiony (h=0 cm)
- krawężnik kamienny 15x25 cm obniżony (h=6 cm)
- obrzeże kamienne 8x30 cm
- wpust uliczny
- lokalizacja lampy oświetleniowej
- ławka
- śmietnik jednokomorowy
- zestaw koszy do segregacji odpadów
- stojak rowerowy
- zakres objęty inwestycją

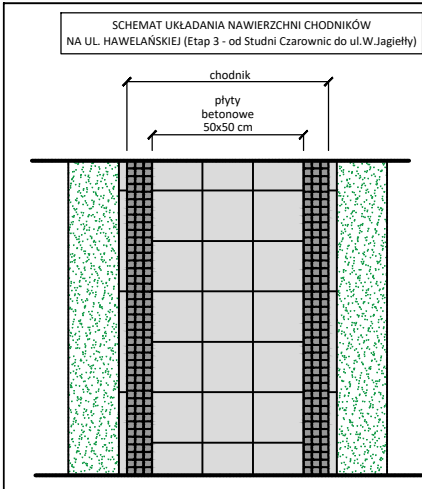

JEDNOSTKA PROJEKTOWA	 PRZEDSIĘBIORSTWO WIELOBRANŻOWE "FAWA" Filip Walczak ul. Kobylgórska 16A, 66-400 Gorzów Wlkp. tel. 095 72 94 330, fax. 095 72 94 330			
INWESTOR	<u>MIASTO GORZÓW WLKP.</u> ul.Sikorskiego 3-4, 66-400 Gorzów Wlkp.			
TEMAT	Modernizacja deptaku przy ul.Hawelańskiej wraz z ulicą Hawelańską/Welniany Rynek zadanie nr 2: ul.Hawelańska			
ADRES	• Miasto Gorzów Wlkp. • ul.Hawelańska, ul.Welniany Rynek, ul.Zabytkowa			
FAZA	PROJEKT WYKONAWCZY			
BRANŻA	DROGOWA			
FUNKCJA	IMIĘ I NAZWISKO	UPRAWNIENIA	DATA	PODPIS
PROJEKTANT	mgr inż. Filip Walczak	upr. nr 26/2002/Gw do projektowania bez ograniczeń w spec. konstrukcyjno-budowlanej	14.10.2020	
RYSUNEK		PLAN SYTUACYJNY - ul.Hawelańska		
DATA: 14.10.2020	SKALA: 1:250	NR RYSUNKU: 2	ARKUSZ RYSUNKU: 1	