


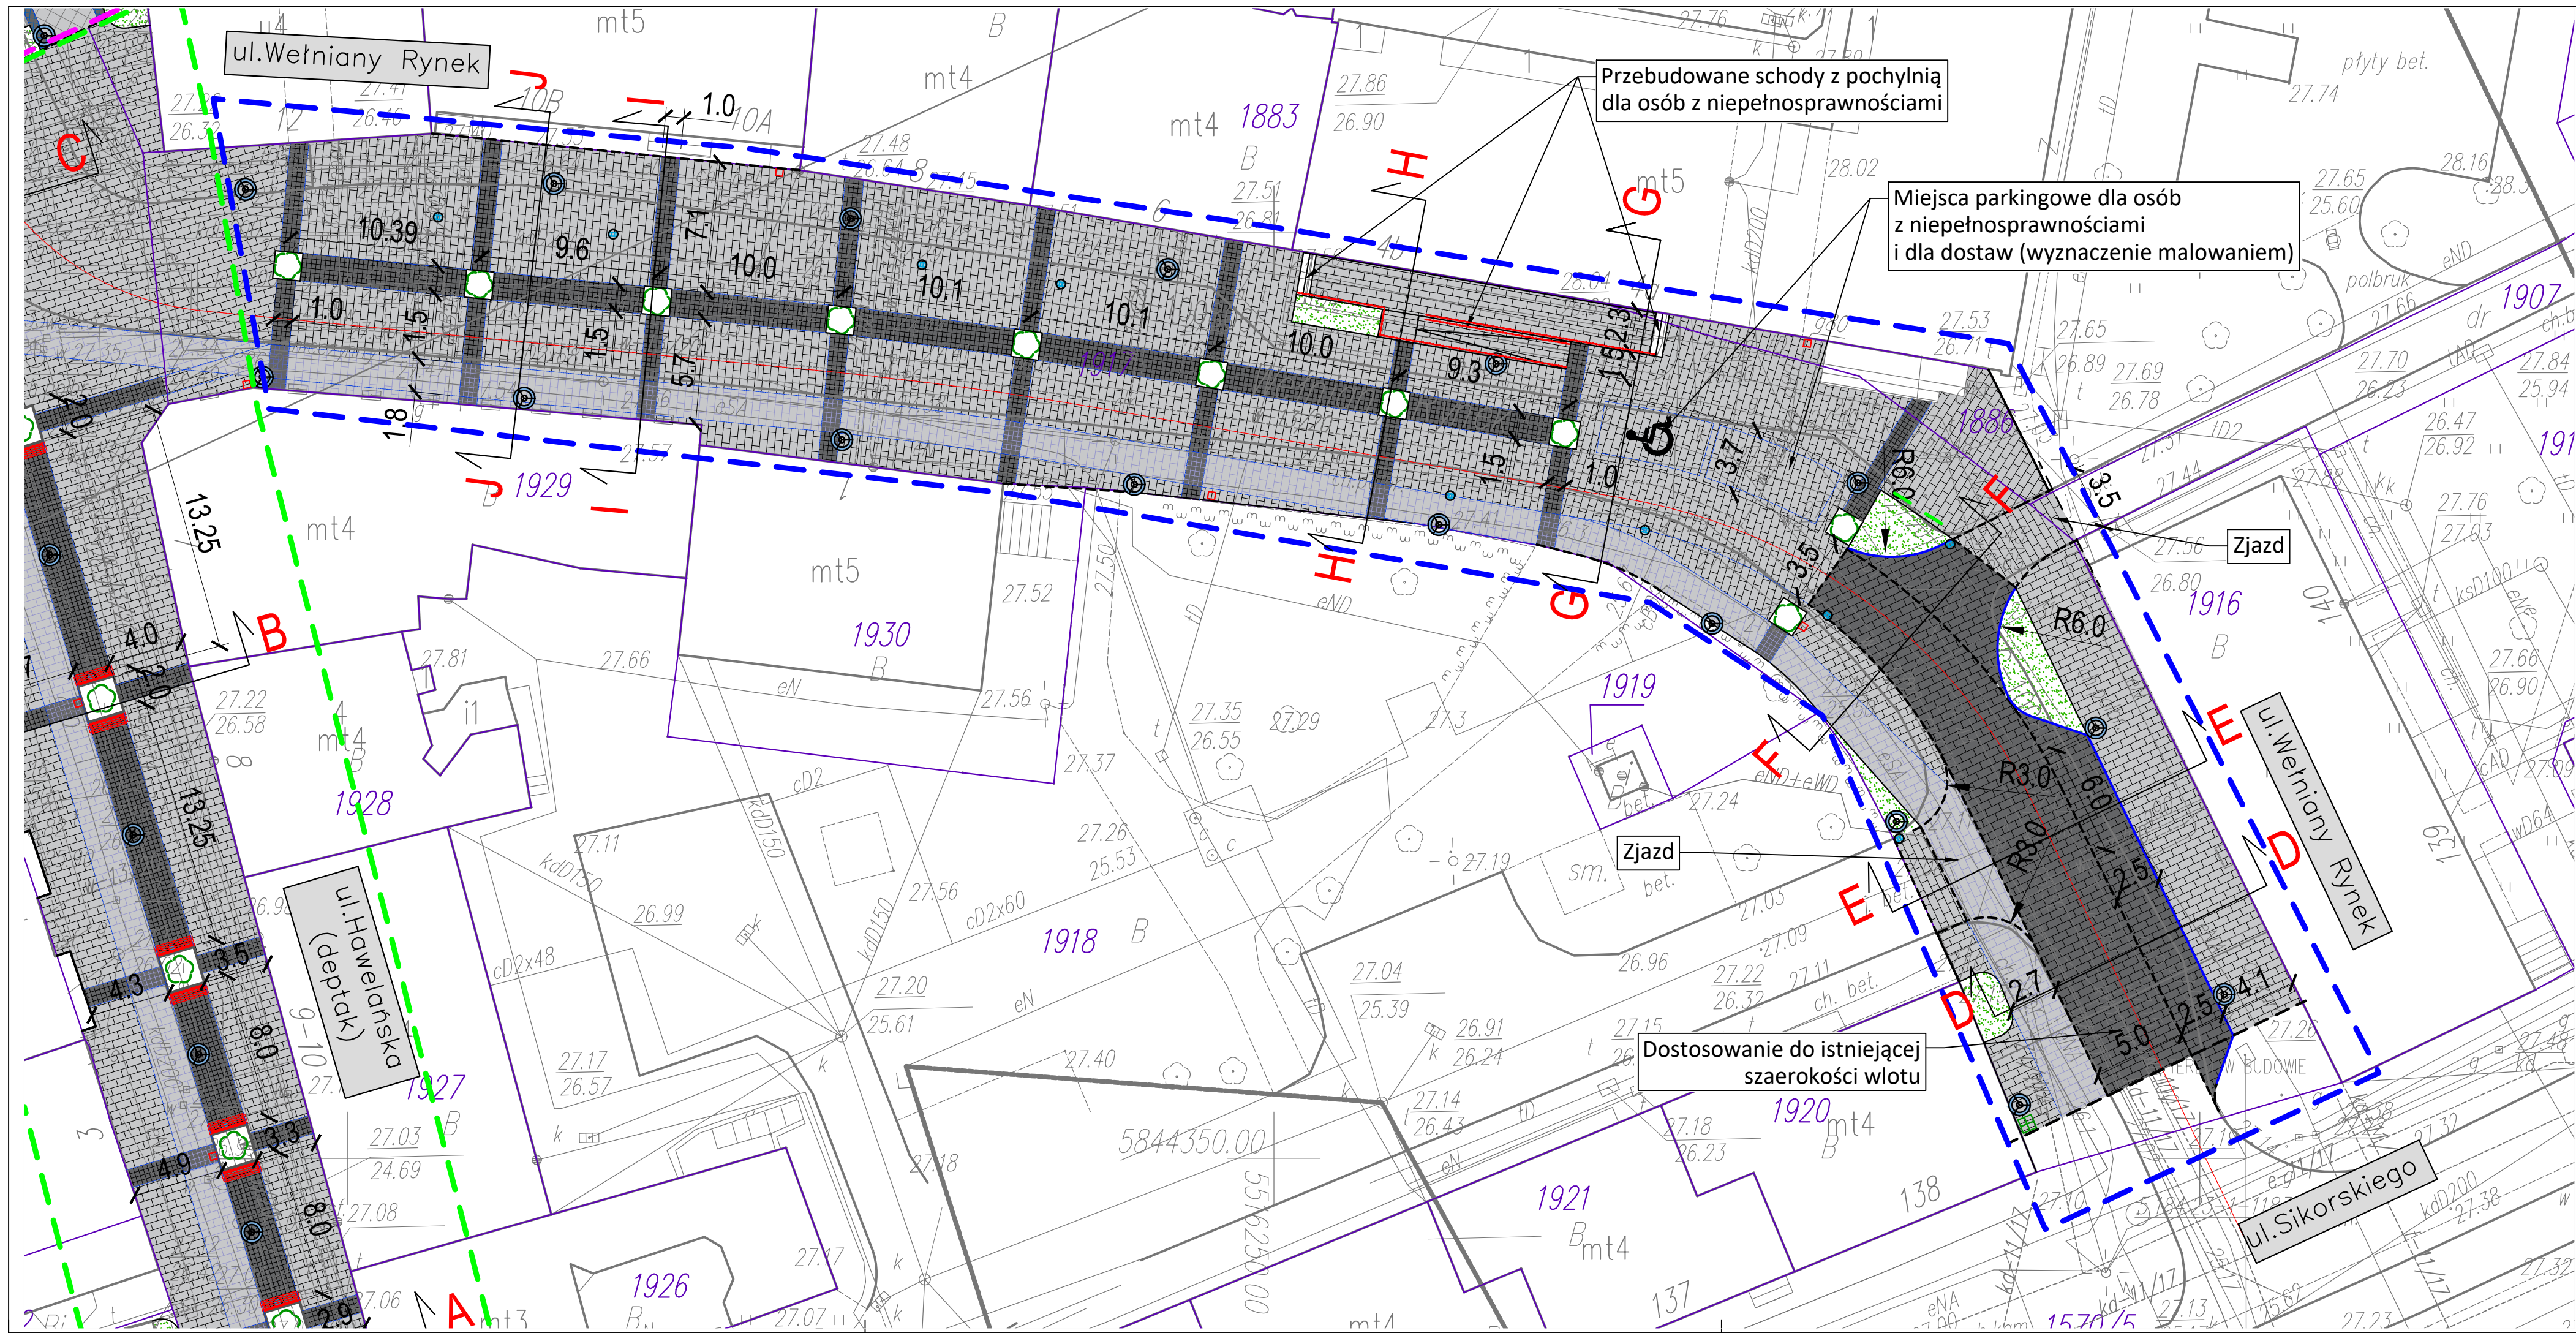


LEGENDA BRANŻA DROGOWA

- nawierzchnia deptaku i chodników:
-kostka kamienna granitowa 24x18 cm szara
(górna powierzchnia cięta i płomieniowana,
pozostałe boki o naturalnym przełomie)
- nawierzchnia deptaku i chodników:
-kostka kamienna granitowa 24x18 cm szara
(górna powierzchnia płomieniowana,
wszystkie boki cięte)
- nawierzchnia jezdni na ul. Welniany Rynek:
-kostka kamienna granitowa 24x18 cm grafitowa
(górna powierzchnia cięta i płomieniowana,
pozostałe boki o naturalnym przełomie)
- nawierzchnia deptaku i chodników:
-kostka kamienna 8x8 cm grafitowa
(górna powierzchnia cięta i płomieniowana,
pozostałe boki o naturalnym przełomie)
- nawierzchnia deptaku i chodników:
-kostka kamienna 8x8 cm grafitowa
(górna powierzchnia płomieniowana,
wszystkie boki cięte)
- nawierzchnia jezdni, zjazdów i miejsc parkingowych
z kostki brukowej uszlachetnionej
w kolorze grafitowym
- zieleni (miejsc przeznaczone na obsiew trawą
i nowe nasadzenia krzewów lub/i bylin)
- wyniesione rabaty (h=50 cm) 2,0x2,0 m, trwale związane
z gruntem przeznaczone pod nasadzenia drzew
(ul. Hawelańska - deptak)
- miejsca nasadzeń drzew bezpośrednio w gruncie
(rabata 1,5x1,5 m w poziomie chodnika wraz z ozdobną
kratą wokół pnia drzewa)
(ul. Hawelańska i ul. Welniany Rynek)
- opornik kamienny 15x20 cm zatopiony (h=0 cm)
- krawężnik kamienny 15x25 cm obniżony (h=6 cm)
- obrzeże kamienne 8x30 cm
- wpust uliczny
- lokalizacja lampy oświetleniowej
- ławka
- śmietnik jednokomorowy
- zestaw koszy do segregacji odpadów
(śmietnik 4 komorowy)
- stojak rowerowy

ETAPOWANIE INWESTYCJI

ZADANIE CZĘŚCIOWE NR 1

- Etap 1 - ul. Hawelańska (deptak)
- Etap 2 - ul. Welniany Rynek

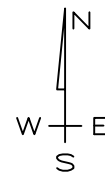

JEDNOSTKA PROJEKTOWA	 PRZEDSIĘBIORSTWO WIELOBRANŻOWE "FAWA" Filip Walczak ul. Kobylogórska 16A, 66-400 Gorzów Wlkp. tel. 095 72 94 330, fax. 095 72 94 330			
INWESTOR	MIASTO GORZÓW WLKP. ul. Sikorskiego 3-4, 66-400 Gorzów Wlkp.			
TEMAT	Modernizacja deptaku przy ul.Hawelańskiej wraz z ulicą Hawelańską/Wielniany Rynek zadanie nr 1: deptak przy ul.Hawelańskiej oraz ul.Wielniany Rynek			
ADRES	• Miasto Gorzów Wlkp. • ul.Hawelańska, ul.Wielniany Rynek, ul.Zabytkowa			
FAZA	PROJEKT WYKONAWCZY			
BRANŻA	DROGOWA			
FUNKCJA	IMIĘ I NAZWISKO	UPRAWNIENIA	DATA	PODPIS
PROJEKTANT	mgr inż. Filip Walczak	upr. nr 26/2002/Gw do projektowania bez ograniczeń w spec. konstrukcyjno-budowlanej	30.09.2020	
RYSUNEK		PLAN SYTUACYJNY - Wielniany Rynek		
DATA: 30.09.2020	SKALA: 1:250	NR RYSUNKU: 2	ARKUSZ RYSUNKU: 2	